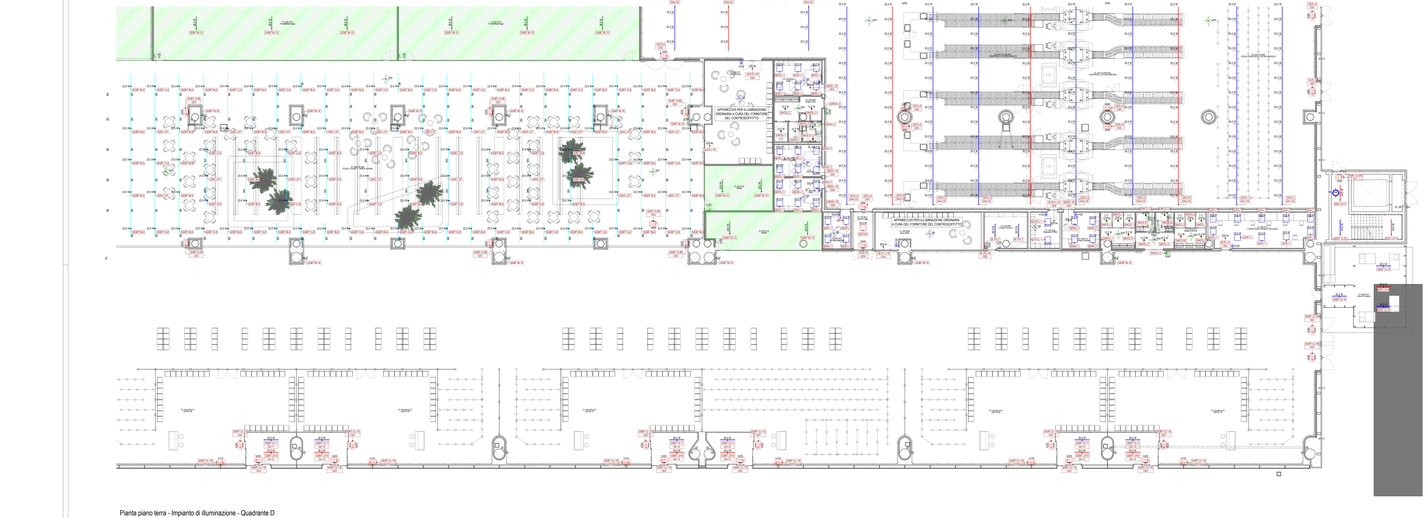

Pianta piano terra - Impianto di illuminazione - Quadrante D

Scala 1 : 100

LEGENDA GENERALE

	ATTIVITÀ COMMERCIALE - AREA AL RUSTICO E' PREVISTA UN ILLUMINAZIONE "PROVVISORIA" CHE VERRÀ RIMOSSA A SEGUITO DELL'ASSEGNAZIONE DELL'ESTITUTO

LEGENDA ILLUMINAZIONE

	APPARECCHI PER ILLUMINAZIONE ORDINARIA ALIMENTAZIONE DA QUADRO ELETTRICO GENERALE (UNDERCENTINALIM DI ZONA/LOCALE)
	APPARECCHI PER ILLUMINAZIONE EMERGENZA ALIMENTAZIONE DA SEZIONE PRIVILEGIATA DA QUADROCENTRALIM DI ZONA/LOCALE
	APPARECCHI PER ILLUMINAZIONE DI SICUREZZA ALIMENTAZIONE DA SEZIONE SICURE(DI - APPARECCHIO AUTONOMMATO)
	INTERRUTTORE
	DEVIATORE
	PULSANTE PER FORZATURA LOCALE REGOLAZIONE DALI
	PULSANTE RESET CHIAMATA DISABILI
	PULSANTE A TIRANTE PER CHIAMATA NO DISABILI
	DPIA LAMPEGGIANTE E SUONERIA PER CHIAMATA NO DISABILI
	RILEVATORE DI PRESENZA STAND-ALONE DA SCATOLA PORTAPRUTTO
	RIVELATORE COMBINATO DI PRESENZA E LUMINOSITÀ STAND-ALONE DA INCASSO
	RIVELATORE COMBINATO DI PRESENZA E LUMINOSITÀ CON INTERFACCIA KONNEX DA ESTERNO
	RIVELATORE DI PRESENZA STAND-ALONE DA INCASSO
	RIVELATORE DI PRESENZA CON INTERFACCIA KONNEX DA INCASSO
	RIVELATORE DI PRESENZA STAND-ALONE DA ESTERNO
	RIVELATORE DI PRESENZA CON INTERFACCIA KONNEX DA ESTERNO
	PROGRESSIONE CIRCUITO ILLUMINAZIONE PILASTRO MULTIMETALE ALIMENTAZIONE DA QUADRO ELETTRICO GENERALE (UNDERCENTINALIM)
	SCATOLA PORTAPRUTTO PLACCATO DA PORTO COMPLETA DI TELAIO E PLACCA IN MATERIALE PLASTICO (GRIT 85)* CON GRADO DI PROTEZIONE IP40
	SCATOLA PORTAPRUTTO DA ESTERNO DA PORTO COMPLETA DI TELAIO E PLACCA IN MATERIALE PLASTICO (GRIT 85)* CON GRADO DI PROTEZIONE IP40 AMBIENTI INTERNI - IPXX AMBIENTI ESTERNI - IPXX
	ETICHETTA CON INDICAZIONE DEL LUOGO DI INSTALLAZIONE DA PRIMENTO TRATTO AL FILO INFERIORE DELL'APPARECCHIO ILLUMINANTE ACCATO IN un Dimensione: 0x0mm - Colore: nero/bianco - Carattere: Arial

TARGHETTA DI IDENTIFICATIVO CIRCUITO ELETTRICO

Qxx-yy	yy= Sigla circuito Qxx= Quadro elettrico	DA	Linea di controllo DALI
		DE	Linea bus per controllo dispositivi DEVIBOX energetici e segnalazione UPS

PER TIPOLOGIE E FORMAZIONE CAVI FARE RIFERIMENTO ALLA TABELLA CAVI

LEGENDA APPARECCHI ILLUMINANTI

	APPARECCHIO ILLUMINANTE PER FOSA AD INCASSO IN CONTROSOFFITTO, CORPO IN LAMIERA DI ACCIAIO, DIFFUSORE IN TECNOPOLIMERO, OTTICA LUCE DIFFUSA, CABLAGGIO ELETTRONICO DIMMERABILE DALI, DOTATO DI SORGENTE LUMINOSA LED DA 24W, FLUSSO LUMINOSO 3600LM, EFFICIENZA LUMINOSA 150 lm/W, CDR>70, TEMPERATURA DI COLORE 4000°K, CLASSE D'ISOLAMENTO II, GRADO DI PROTEZIONE IP54 Dimensioni: 0x0x0mm
	APPARECCHIO ILLUMINANTE PER FOSA AD INCASSO IN CONTROSOFFITTO CORPO IN ALLUMINIO, RIFLETTORE IN POLICARBONATO RIVESTITO IN ALLUMINIO, OTTICA LUCE DIFFUSA, CABLAGGIO ELETTRONICO DIMMERABILE DALI, DOTATO DI SORGENTE LUMINOSA LED DA 12.2W, FLUSSO LUMINOSO 1700LM, EFFICIENZA LUMINOSA 140 lm/W, CDR>70, TEMPERATURA DI COLORE 4000°K, CLASSE D'ISOLAMENTO II, GRADO DI PROTEZIONE IP20 APPARECCHIO CONFORME EN 60598-2-22 PER IL MONTAGGIO DA UN SISTEMA DI CONTROSOFFITTO Dimensioni: 0x0x0mm
	APPARECCHIO ILLUMINANTE PER FOSA PENSILE DA PLATEA CONTINUO E STAND-ALONE TIPO CIGNO A PLATEAU, CONTROSOFFITTO, CORPO IN PRESSOFUSIONE DI ALLUMINIO, DIFFUSORE IN TECNOPOLIMERO, OTTICA LUCE DIFFUSA, CABLAGGIO ELETTRONICO DIMMERABILE DALI, DOTATO DI SORGENTE LUMINOSA LED DA 24W, FLUSSO LUMINOSO 3600LM, EFFICIENZA LUMINOSA 150 lm/W, CDR>70, TEMPERATURA DI COLORE 4000°K, CLASSE D'ISOLAMENTO II, GRADO DI PROTEZIONE IP40 APPARECCHIO CONFORME EN 60598-2-22 PER IL MONTAGGIO DA UN SISTEMA DI CONTROSOFFITTO Dimensioni: 0x0x0mm
	APPARECCHIO ILLUMINANTE PER FOSA DA PLATEA, CORPO IN PRESSOFUSIONE DI ALLUMINIO, VETRO TEMPERATO TRASPARENTE DI COLORE, OTTICA FASCIO ASIMMETRICO, CABLAGGIO ELETTRONICO DIMMERABILE DALI, DOTATO DI SORGENTE LUMINOSA LED DA 25.8W, FLUSSO LUMINOSO 2700LM, EFFICIENZA LUMINOSA 105 lm/W, CDR>80, TEMPERATURA DI COLORE 4000°K, CLASSE D'ISOLAMENTO II, GRADO DI PROTEZIONE IP20 APPARECCHIO CONFORME EN 60598-2-22 PER IL MONTAGGIO DA UN SISTEMA DI CONTROSOFFITTO Dimensioni: 0x0x0mm
	SISTEMA BINARIO PENSILE(STD) IN ALLUMINIO CON N.4 CONDUTTORI ELETTRICI FASE+N+T+DALI, CORPO IN LAMIERA STEEL, CLASSE D'ISOLAMENTO I, GRADO DI PROTEZIONE IP20 APPARECCHIO CONFORME EN 60598-2-22 PER IL MONTAGGIO DA UN SISTEMA DI CONTROSOFFITTO Dimensioni: 3000x0x0mm
	APPARECCHIO ILLUMINANTE PER FOSA A SOSPENTO, CORPO IN PRESSOFUSIONE DI ALLUMINIO, DIFFUSORE IN TECNOPOLIMERO, OTTICA LUCE DIFFUSA, CABLAGGIO ELETTRONICO DIMMERABILE DALI, DOTATO DI SORGENTE LUMINOSA LED DA 20.3W, FLUSSO LUMINOSO 2400LM, EFFICIENZA LUMINOSA 118 lm/W, CDR>80, TEMPERATURA DI COLORE 4000°K, CLASSE D'ISOLAMENTO II, GRADO DI PROTEZIONE IP20 APPARECCHIO CONFORME EN 60598-2-22 PER IL MONTAGGIO DA UN SISTEMA DI CONTROSOFFITTO Dimensioni: 0x0x0mm
	APPARECCHIO ILLUMINANTE PER FOSA A PLATEAU, CORPO IN POLICARBONATO, OTTICA LUCE DIFFUSA, CABLAGGIO ELETTRONICO DIMMERABILE DALI, DOTATO DI SORGENTE LUMINOSA LED DA 20.3W, FLUSSO LUMINOSO 2400LM, EFFICIENZA LUMINOSA 118 lm/W, CDR>80, TEMPERATURA DI COLORE 4000°K, CLASSE D'ISOLAMENTO II, GRADO DI PROTEZIONE IP65 Dimensioni: 0x0x0mm
	APPARECCHIO ILLUMINANTE PER FOSA A PLATEAU, CORPO IN POLICARBONATO, OTTICA LUCE DIFFUSA, CABLAGGIO ELETTRONICO DIMMERABILE DALI, DOTATO DI SORGENTE LUMINOSA LED DA 20.3W, FLUSSO LUMINOSO 2400LM, EFFICIENZA LUMINOSA 118 lm/W, TEMPERATURA DI COLORE 4000°K, CLASSE D'ISOLAMENTO I, GRADO DI PROTEZIONE IP65 Dimensioni: 0x0x0mm
	APPARECCHIO ILLUMINANTE PER FOSA A PLATEAU, CORPO IN POLICARBONATO, OTTICA LUCE DIFFUSA, CABLAGGIO ELETTRONICO DIMMERABILE DALI, DOTATO DI SORGENTE LUMINOSA LED DA 20.3W, FLUSSO LUMINOSO 2400LM, EFFICIENZA LUMINOSA 118 lm/W, CDR>80, TEMPERATURA DI COLORE 4000°K, CLASSE D'ISOLAMENTO II, GRADO DI PROTEZIONE IP65 Dimensioni: 0x0x0mm
	APPARECCHIO ILLUMINANTE PER FOSA A PLATEAU, CORPO IN POLICARBONATO, OTTICA LUCE DIFFUSA, CABLAGGIO ELETTRONICO DIMMERABILE DALI, DOTATO DI SORGENTE LUMINOSA LED DA 20.3W, FLUSSO LUMINOSO 2400LM, EFFICIENZA LUMINOSA 118 lm/W, CDR>80, TEMPERATURA DI COLORE 4000°K, CLASSE D'ISOLAMENTO II, GRADO DI PROTEZIONE IP65 Dimensioni: 0x0x0mm
	APPARECCHIO ILLUMINANTE, AUTONOMO ED AUTOALIMENTATO DI EMERGENZA NON PERMANENTE PER FOSA A INCASSO IN CONTROSOFFITTO, CORPO IN POLICARBONATO BIANCO, SCHERMO OPALINO, DOTATO DI SORGENTE LUMINOSA LED DA 3W, FLUSSO LUMINOSO 150LM, AUTONOMIA 1H, TEMPO DI RICARICA 24H, STATO ALLARMI, STATO AUTONOMIA, TEST AUTOMATICO, AUTONOMIA 200ore, CONTROLLO CENTRALIZZATO CON CAVO DEDICATO, AUTONOMIA 1h, GRADO DI PROTEZIONE IP40 Dimensioni: 0x0x0mm
	APPARECCHIO ILLUMINANTE, AUTONOMO ED AUTOALIMENTATO DI EMERGENZA NON PERMANENTE PER FOSA A SOFFITTO/PARETE, CORPO IN POLICARBONATO BIANCO, SCHERMO OPALINO, DOTATO DI SORGENTE LUMINOSA LED DA 3W, FLUSSO LUMINOSO 150LM, AUTONOMIA 1H, TEMPO DI RICARICA 24H, STATO ALLARMI, STATO AUTONOMIA, TEST AUTOMATICO, AUTONOMIA 200ore, CONTROLLO CENTRALIZZATO CON CAVO DEDICATO, AUTONOMIA 1h, GRADO DI PROTEZIONE IP40 Dimensioni: 0x0x0mm
	APPARECCHIO ILLUMINANTE, AUTONOMO ED AUTOALIMENTATO DI EMERGENZA NON PERMANENTE PER FOSA A SOFFITTO/PARETE, CORPO IN PLICARBONATO BIANCO, SCHERMO OPALINO, DOTATO DI SORGENTE LUMINOSA LED DA 3W, FLUSSO LUMINOSO 150LM, AUTONOMIA 1H, TEMPO DI RICARICA 24H, STATO ALLARMI, STATO AUTONOMIA, TEST AUTOMATICO, AUTONOMIA 200ore, CONTROLLO CENTRALIZZATO CON CAVO DEDICATO, AUTONOMIA 1h, GRADO DI PROTEZIONE IP40 Dimensioni: 0x0x0mm
	APPARECCHIO ILLUMINANTE, AUTONOMO ED AUTOALIMENTATO DI EMERGENZA NON PERMANENTE PER FOSA A PLATEAU, CORPO IN PO